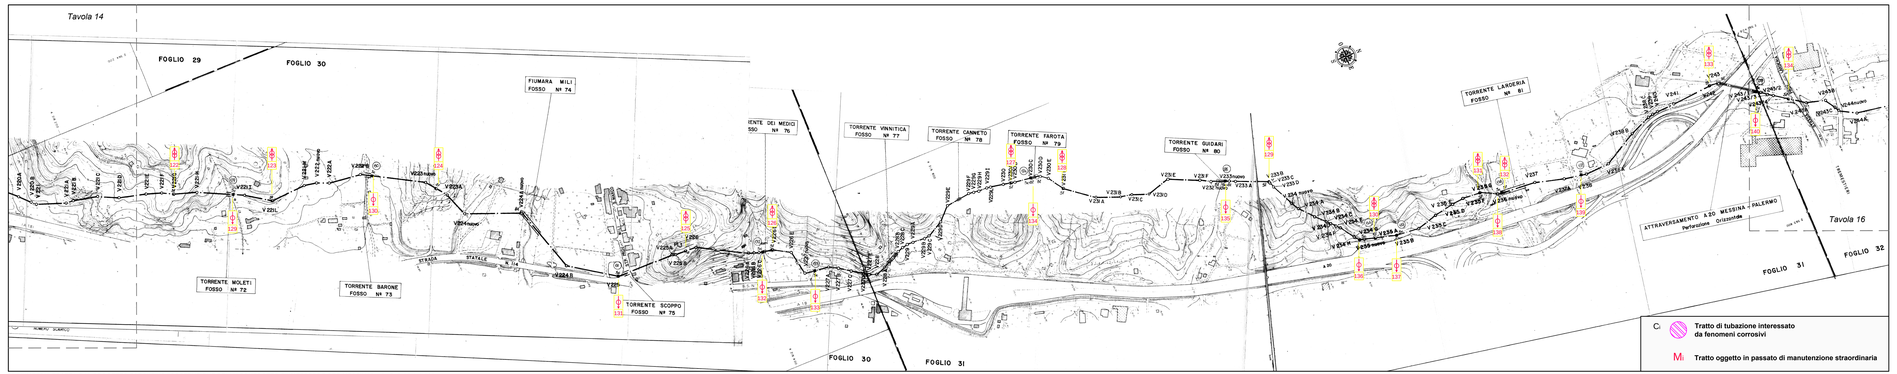

PLANIMETRIA TRATTA DAL PROGETTO ESECUTIVO "COSTRUZIONE DELL'ACQUEDOTTO FIUMEFREDDO PER MESSINA" - *As Built 20/11/1989*

ORTOFOTO 2012 - *Fonte Geoportale Nazionale Settembre 2012*

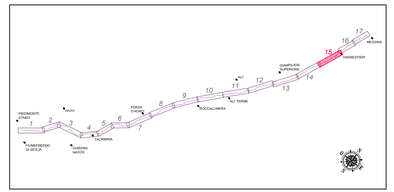

Comune di MESSINA

A. M. A. M. S. P. A.
AZIENDA MERIDIONALE ACQUE MESSINA

INTERVENTI DI MITIGAZIONE DELLE VULNERABILITA' DELL'ACQUEDOTTO FIUMEFREDDO

- INTERVENTI SULL'INFRASTRUTTURA -

PROGETTO DI FATTIBILITA' TECNICO ECONOMICA

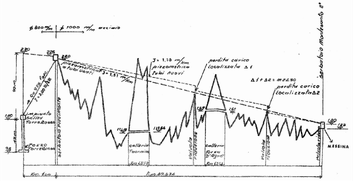

Classe	5
Tavola	5.15
Scala	1:4.000
Data	MAGGIO 2017
ID Elaborato	AMAM_PRE_1.1.dwg

PLANIMETRIE DI DETTAGLIO

TRATTO 15

Galati Inferiore Sant'Anna - Tremestieri

Il Progettista		A.M.A.M. S.p.A.			
Ing. Cristian BONITO		Il Presidente		Il R.U.P.	
Dott. Leonardo TERMINI					
2					
1					
0	PRIMA EMISSIONE	PLP	GB	CB	
Rev.	Descrizione	Redatto	Verificato	Approvato	

ISO A3x4