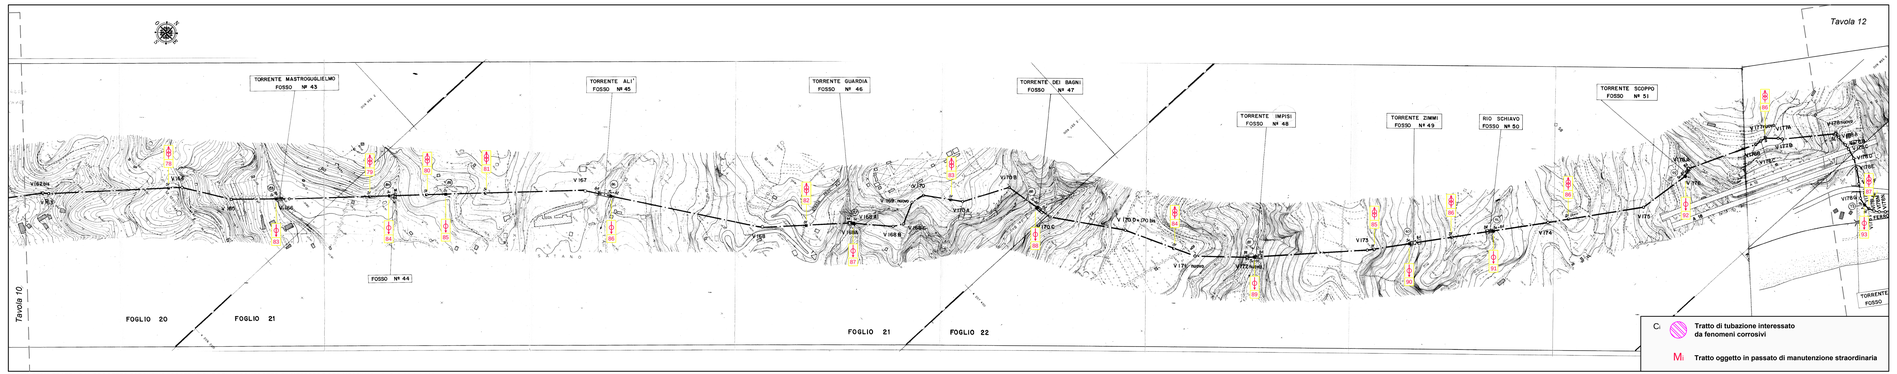
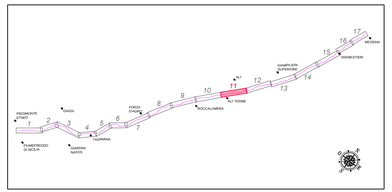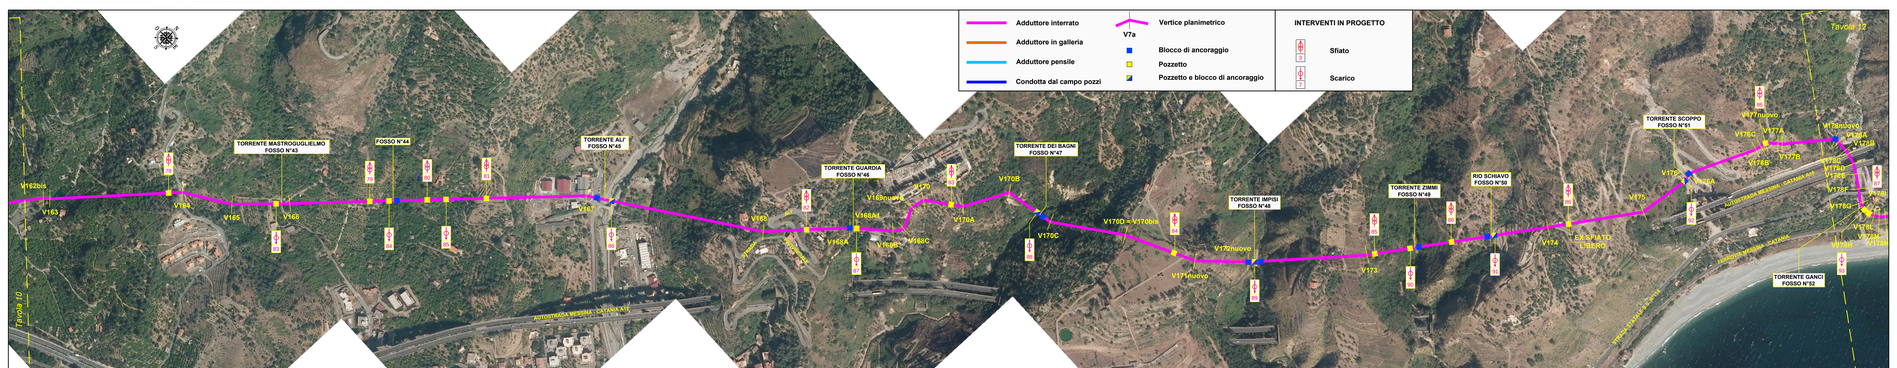
PLANIMETRIA TRATTA DAL PROGETTO ESECUTIVO "COSTRUZIONE DELL'ACQUEDOTTO FIUMEFREDDO PER MESSINA" - *As Built 20/11/1989*