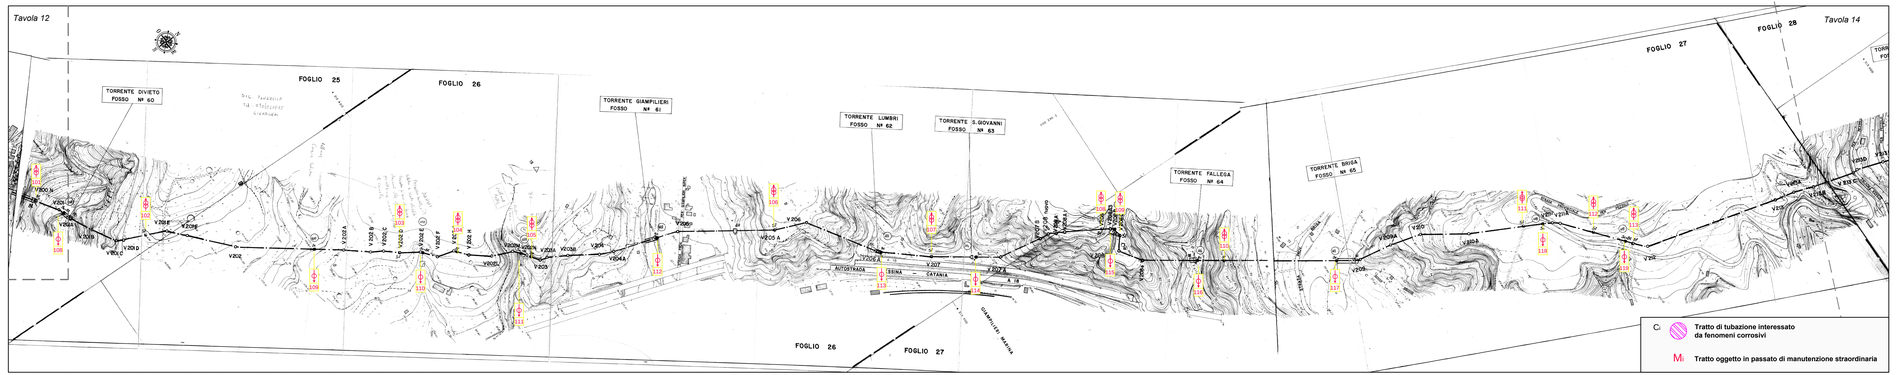

PLANIMETRIA TRATTA DAL PROGETTO ESECUTIVO "COSTRUZIONE DELL'ACQUEDOTTO FIUMEFREDDO PER MESSINA" - *As Built 20/11/1989*

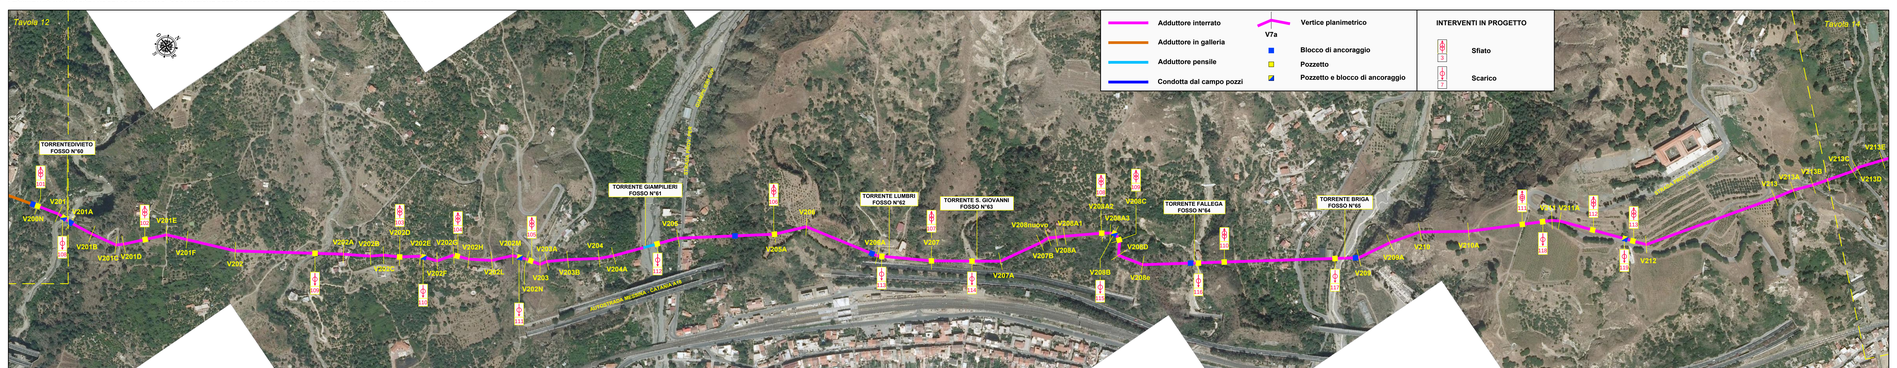

ORTOFOTO 2012 - *Fonte Geoportale Nazionale Settembre 2012*

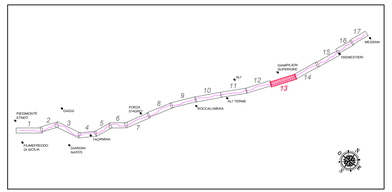

A. M. A. M. S. P. A.
AZIENDA MERIDIONALE ACQUE MESSINA

Comune di MESSINA

INTERVENTI DI MITIGAZIONE DELLE VULNERABILITA' DELL'ACQUEDOTTO FIUMEFREDDO

- INTERVENTI SULL'INFRASTRUTTURA -

PROGETTO DI FATTIBILITA' TECNICO ECONOMICA

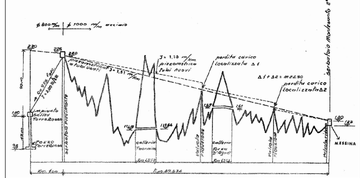

Classe	5
Tavola	5.13
Scala	1:4.000
Data	MAGGIO 2017
ID Elaborato	AMAM_PFE_1.1.dwg

PLANIMETRIE DI DETTAGLIO

TRATTO 13

Uscita galleria Scaletta II - S.P. per Pezzolo

2				
1				
0	PRIMA EMISSIONE	PLP	GB	CB
Rev.	Descrizione	Redatto	Verificato	Approvato

Il Progettista: Ing. Cristian BONITO — Il Presidente: Dott. Leonardo TERMINI — A.M.A.M. S.p.A. — R.U.P.

ISO A3x4